


STÄNDE

- 3,00 x 3,00 m
- 4,00 x 3,00 m
- 4,00 x 4,00 m
- 5,00 x 5,00 m

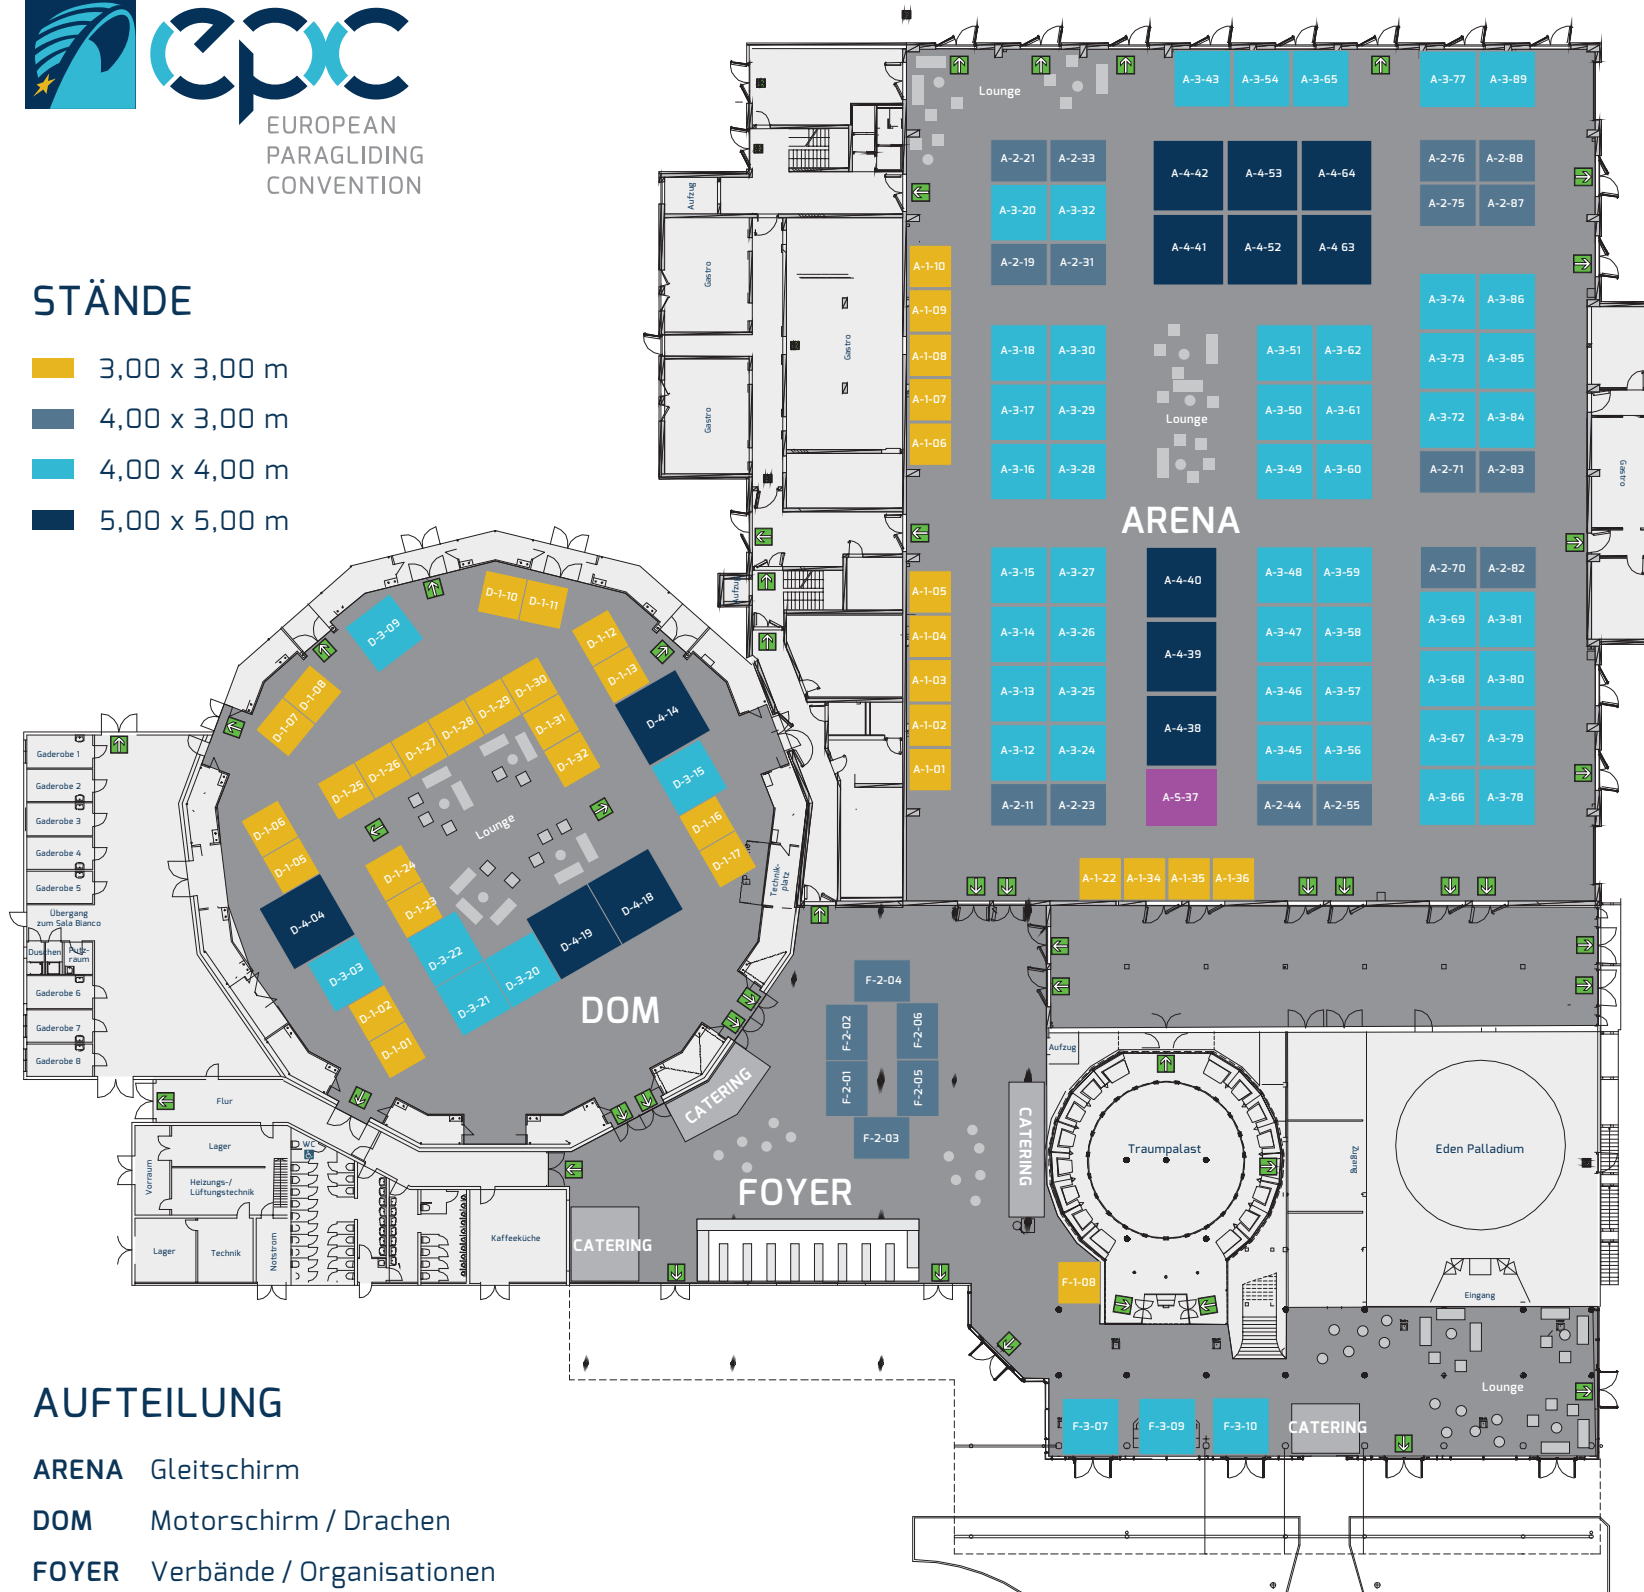

AUFTEILUNG

- ARENA** Gleitschirm
- DOM** Motorschirm / Drachen
- FOYER** Verbände / Organisationen